


- CONCESIONES Y AUTORIZACIONES CON ALMACENAMIENTO Y MOVIMIENTO DE MERCANCIAS
- ZONAS DE ALMACENAMIENTO POTENCIALMENTE UTILIZABLES

Aprobado por el Consejo de Administración  
en su sesión de 15 de 4 de 2016.  
La Secretaria del Consejo,  
*[Signature]*

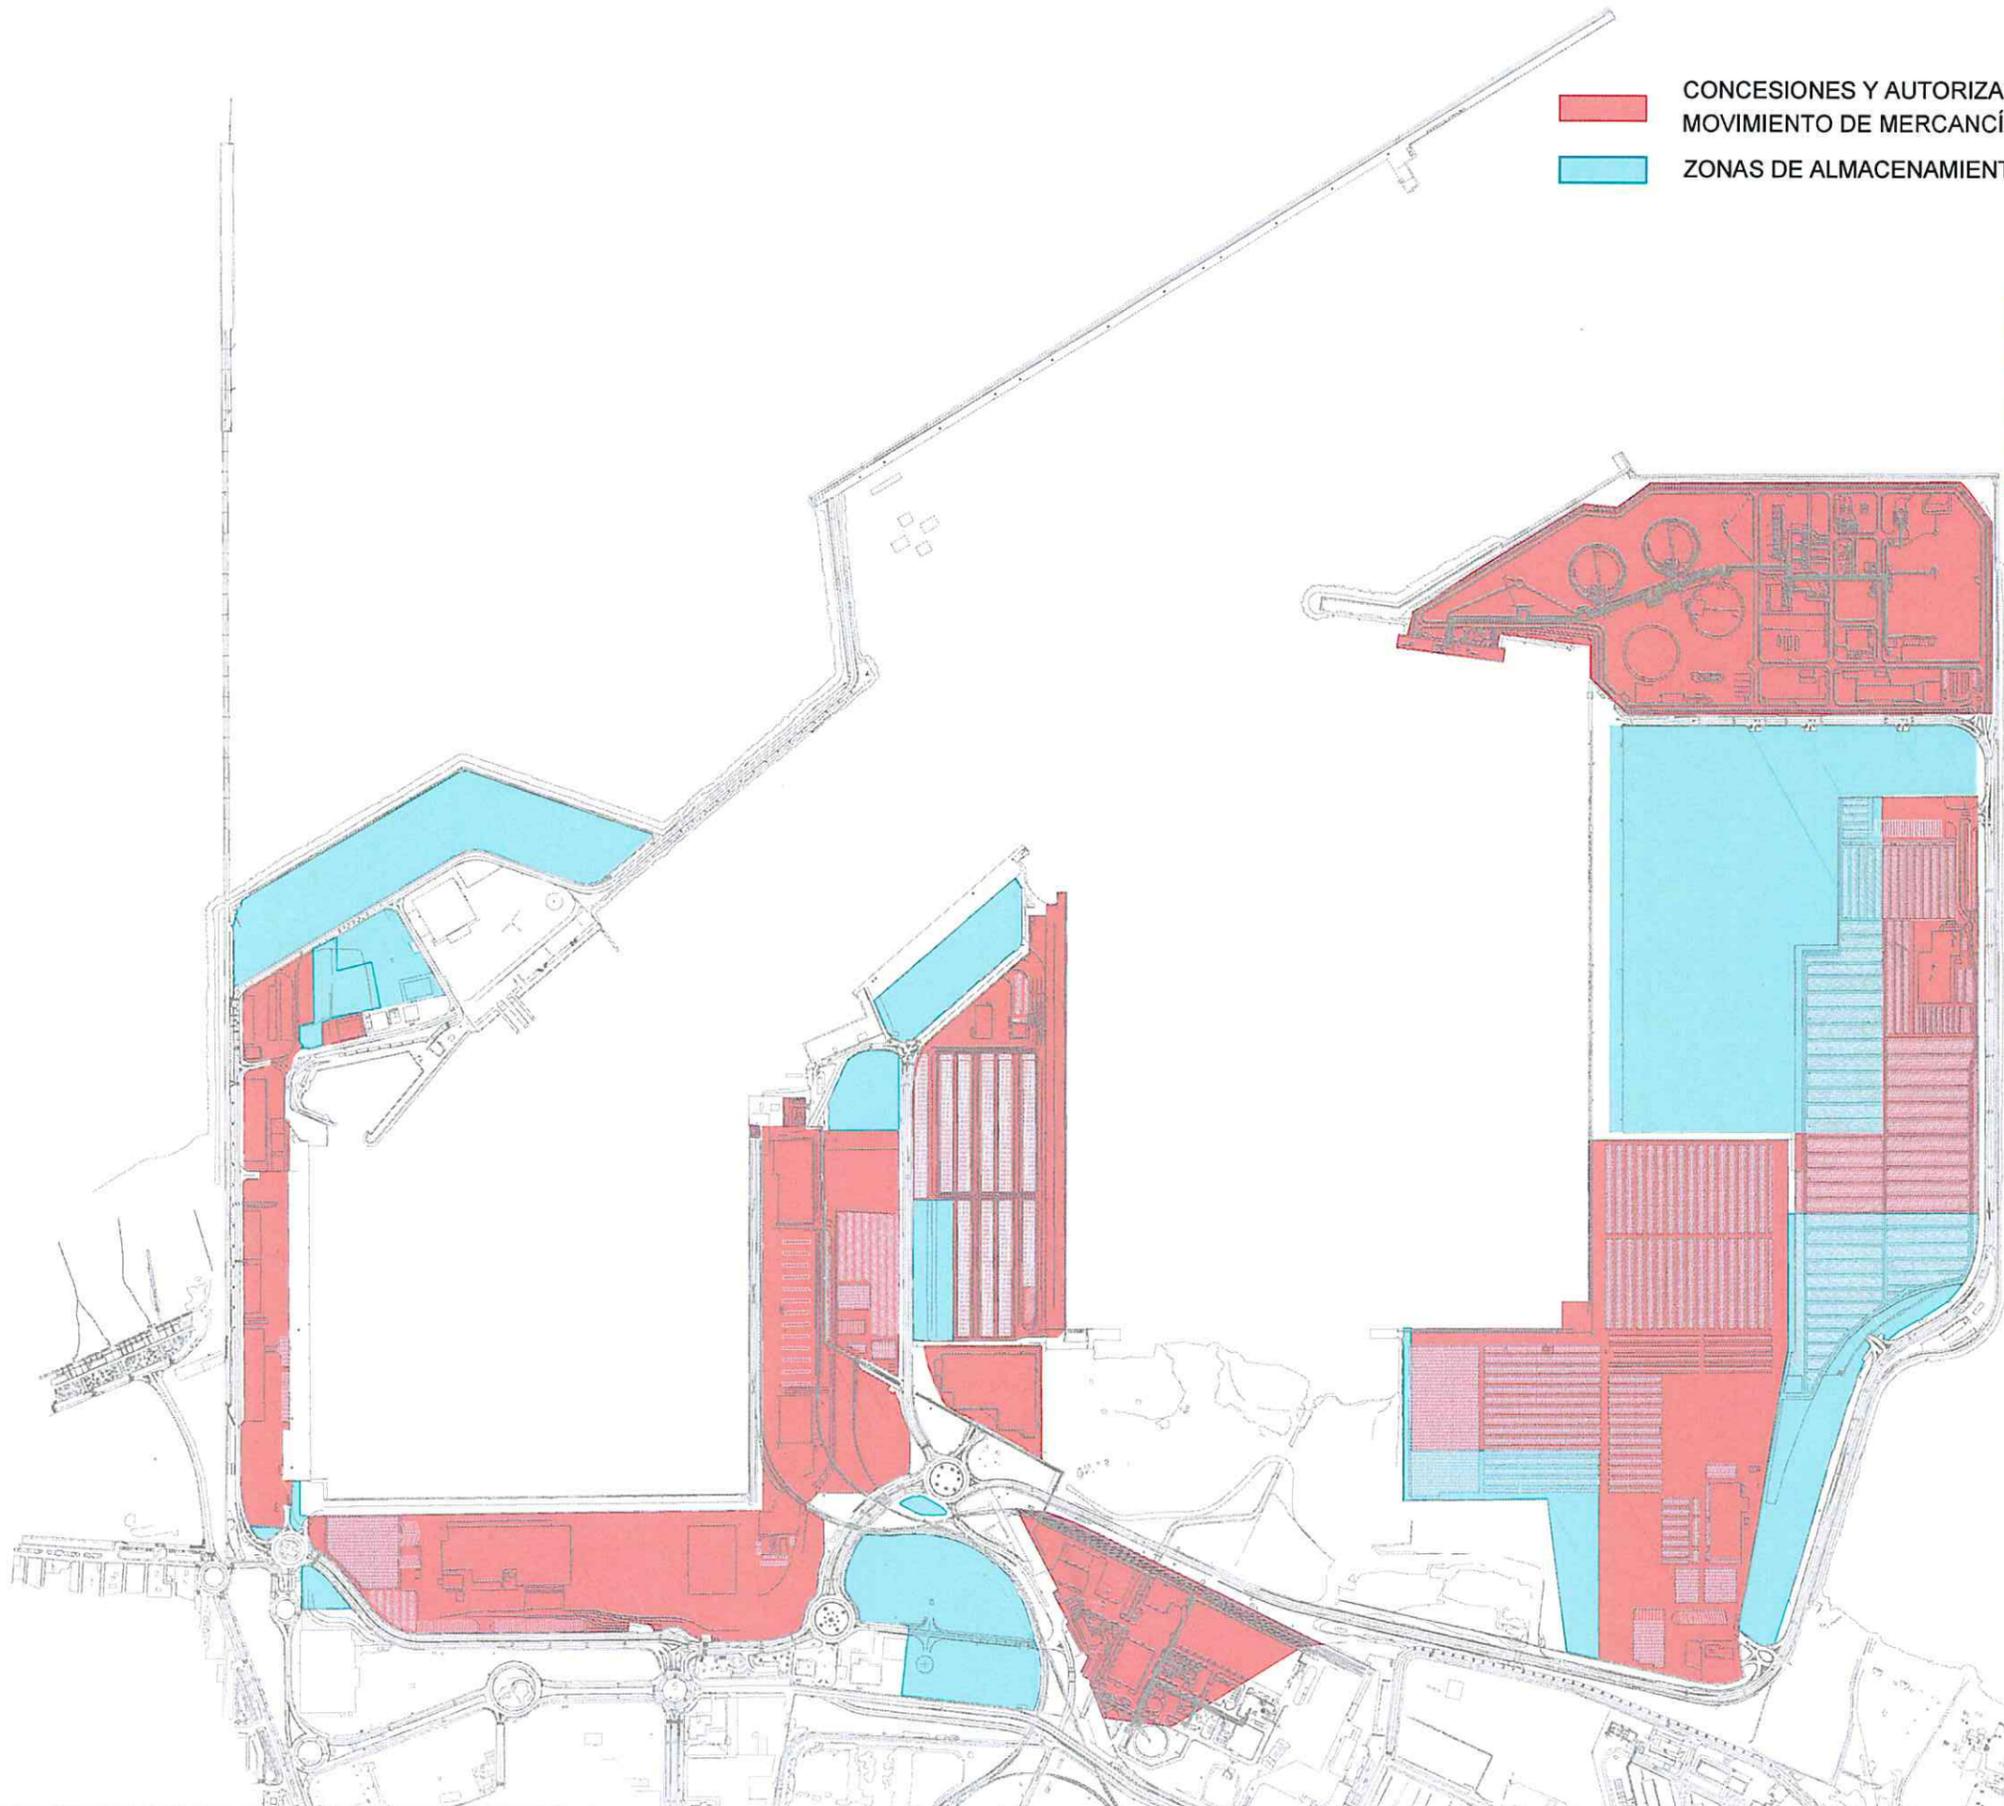

IDENTIFICACIÓN DE ZONAS DE ALMACENAMIENTO DE MERCANCÍA.  
PUERTO DE SAGUNTO

ABRIL 2016

ESCALA 1:10000