


LEYENDA:

| | |
|-----------------------|-----------------------------------|
| N° APARATO DE VÍA | INTERSECCIONES |
| NÚMERO DE VÍA | LÍNEAS DE CONEXIÓN FUNCIONAL |
| VÍA ELECTRIFICADA | DESVÍO MOTORIZADO |
| VÍA NO ELECTRIFICADA | DESVÍO MANUAL |
| VÍAS ANCHO MIXTO | DESVÍO FIJADO CON CANDADO Y LLAVE |
| VÍA / VIGA TRASTAINER | PUERTAS |
| VÍA FUERA DE SERVICIO | TOPERAS |

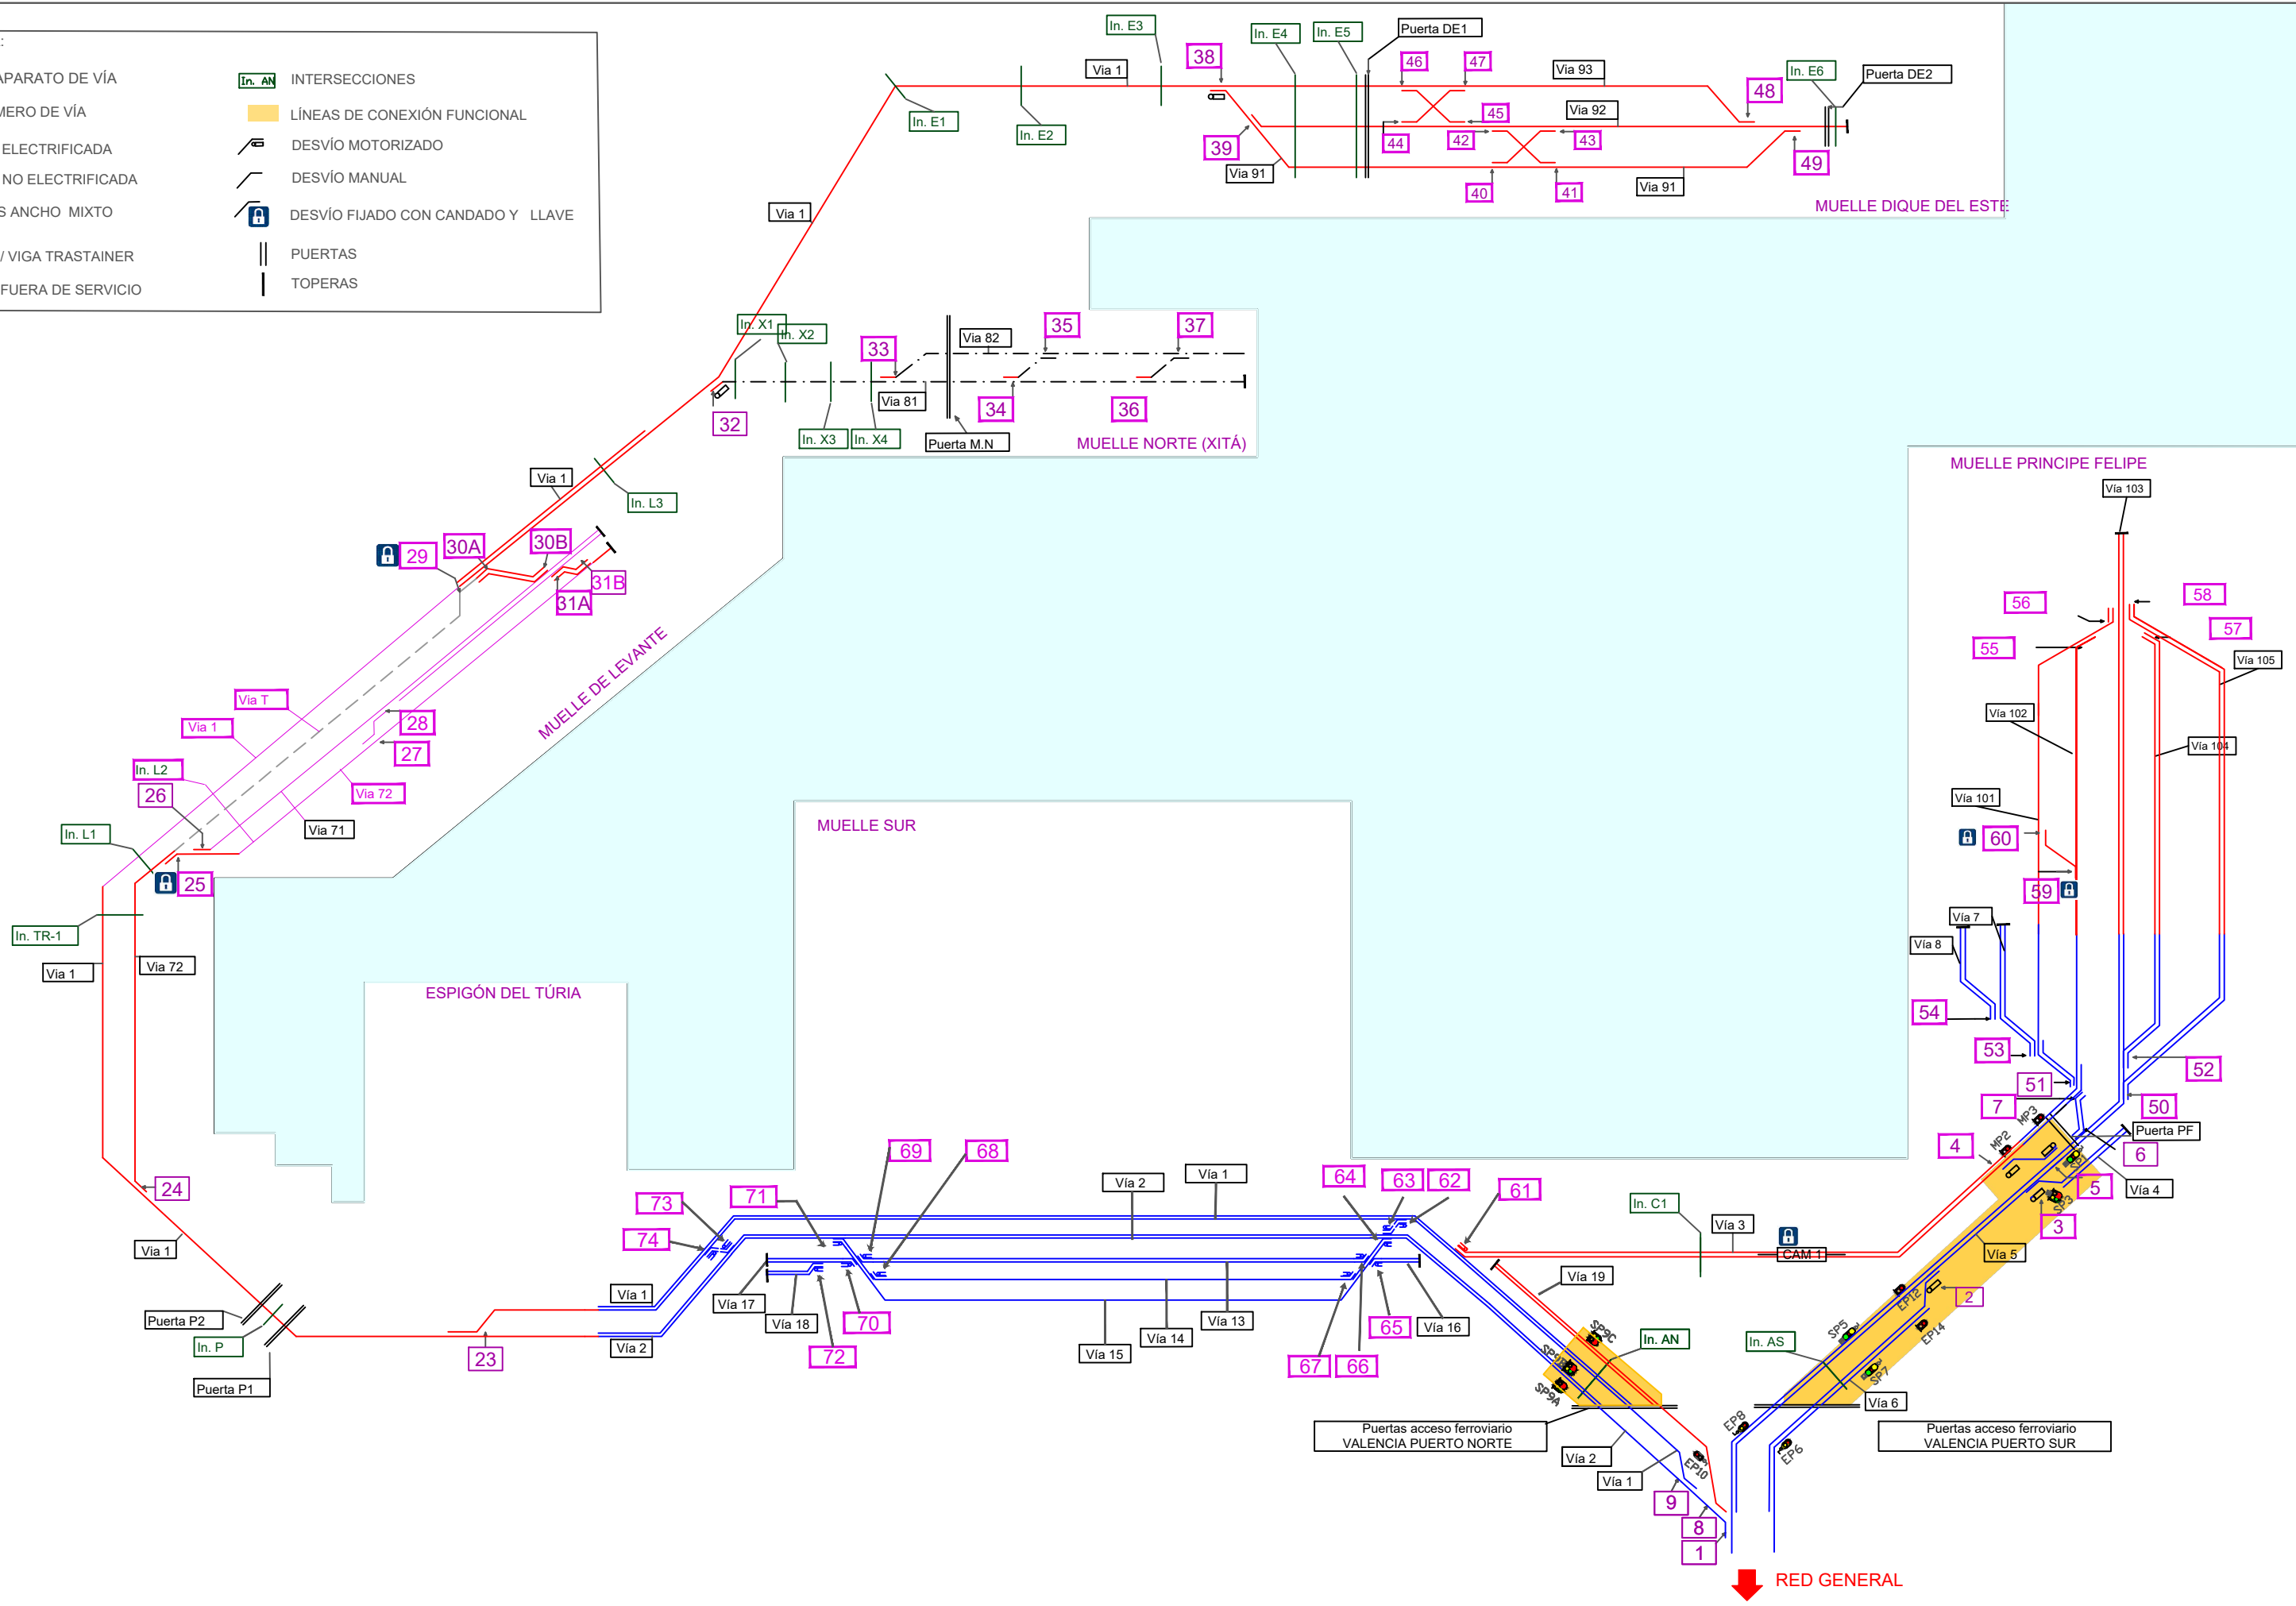

Maria Soledad Artes Márquez N:\PUERTOS\VL\CIPEIFFCO\Eschema_Red_Ferroviana_IOF-V-02-09.dwg



PUERTO DE VALENCIA

OFICINA TECNICA
FECHA:

FECHA REV:
ENERO 2024

ESCALA:

PROYECTO:
ESQUEMA FERROVIARIO

PLANO:
IOF-V-02-09

PLANO N°
1