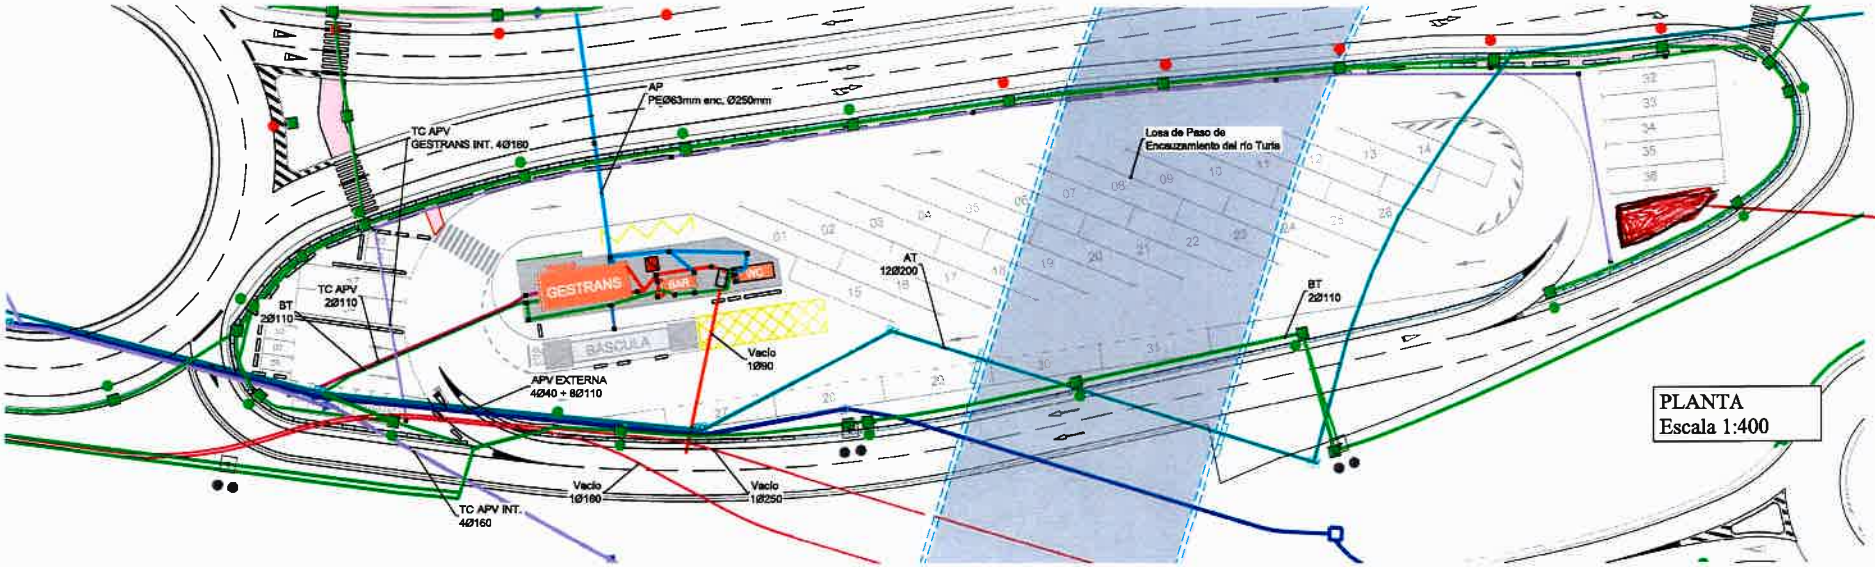

SUSTITUIR POR ADBLUE

DETALLE A

A1_1:200

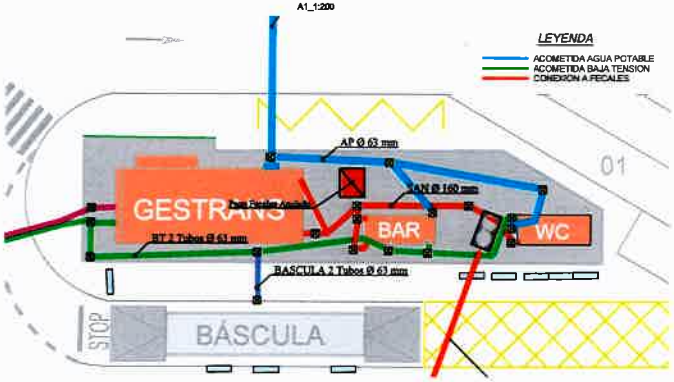

LEYENDA

- CANALIZACIÓN AGUA POTABLE
- CANALIZACIÓN SANEAMIENTO
- CANALIZACIÓN BAJA TENSIÓN/ALUMBRADO
- CANALIZACIÓN ALTA TENSIÓN
- CANALIZACIÓN TCAPV - EXTERIOR
- CANALIZACIÓN TCAPV

valenciaport	PLANO: 14.07.06 HOJA: 1 de 1	V° B°:	PUERTO DE VALENCIA
	ESCALA: SIGRADAS	REALIZADO:	
	FECHA: MARZO 2004		
	REF. EXTE:		
TÍTULO: LOCALIZACIÓN DE LAS OBRAS DE REDUCIR DEL TRAZADO RED FERROVIARIA Y VÍAS RODADO Nuevo PLANO DE VÍAS, ELIMINACIÓN DE PASOS A BAJO Y REORDENACIÓN DE LA RED VÍARIA ENTRE EL MUELLE DE PONIENTE Y EL NIVELLE COSTA DEL PUERTO DE VALENCIA EN EL MARCO DEL PROYECTO CONECTIVA EUROPE MOLET CORRIDOR VALENCIAPORT		EL DIRECTOR DEL PROYECTO	CONFORME EL CONTRATISTA
DESIGNACIÓN: OBRAS COMPLEMENTARIAS GESTRANS INSTALACIÓN PLANTA		MARCELO BURRIEL TERUEL	JOSÉ MIGUEL RAMOS GONZÁLEZ