


**LEYENDA:**

DESVÍOS	INTERSECCIONES
NÚMERO DE VÍA	DESVÍO MOTORIZADO *
VÍA ELECTRIFICADA	DESVÍO MANUAL *
VÍA NO ELECTRIFICADA	DESVÍO FIJADO CON CANDADO Y LLAVE
VÍA NO ELECTRIFICADA ANCHO MIXTO	DESVÍO FIJADO CON TIRAFONDO
VÍA / VIGA TRASTAINER	PUERTAS
LÍNEAS DE CONEXIÓN FUNCIONAL	

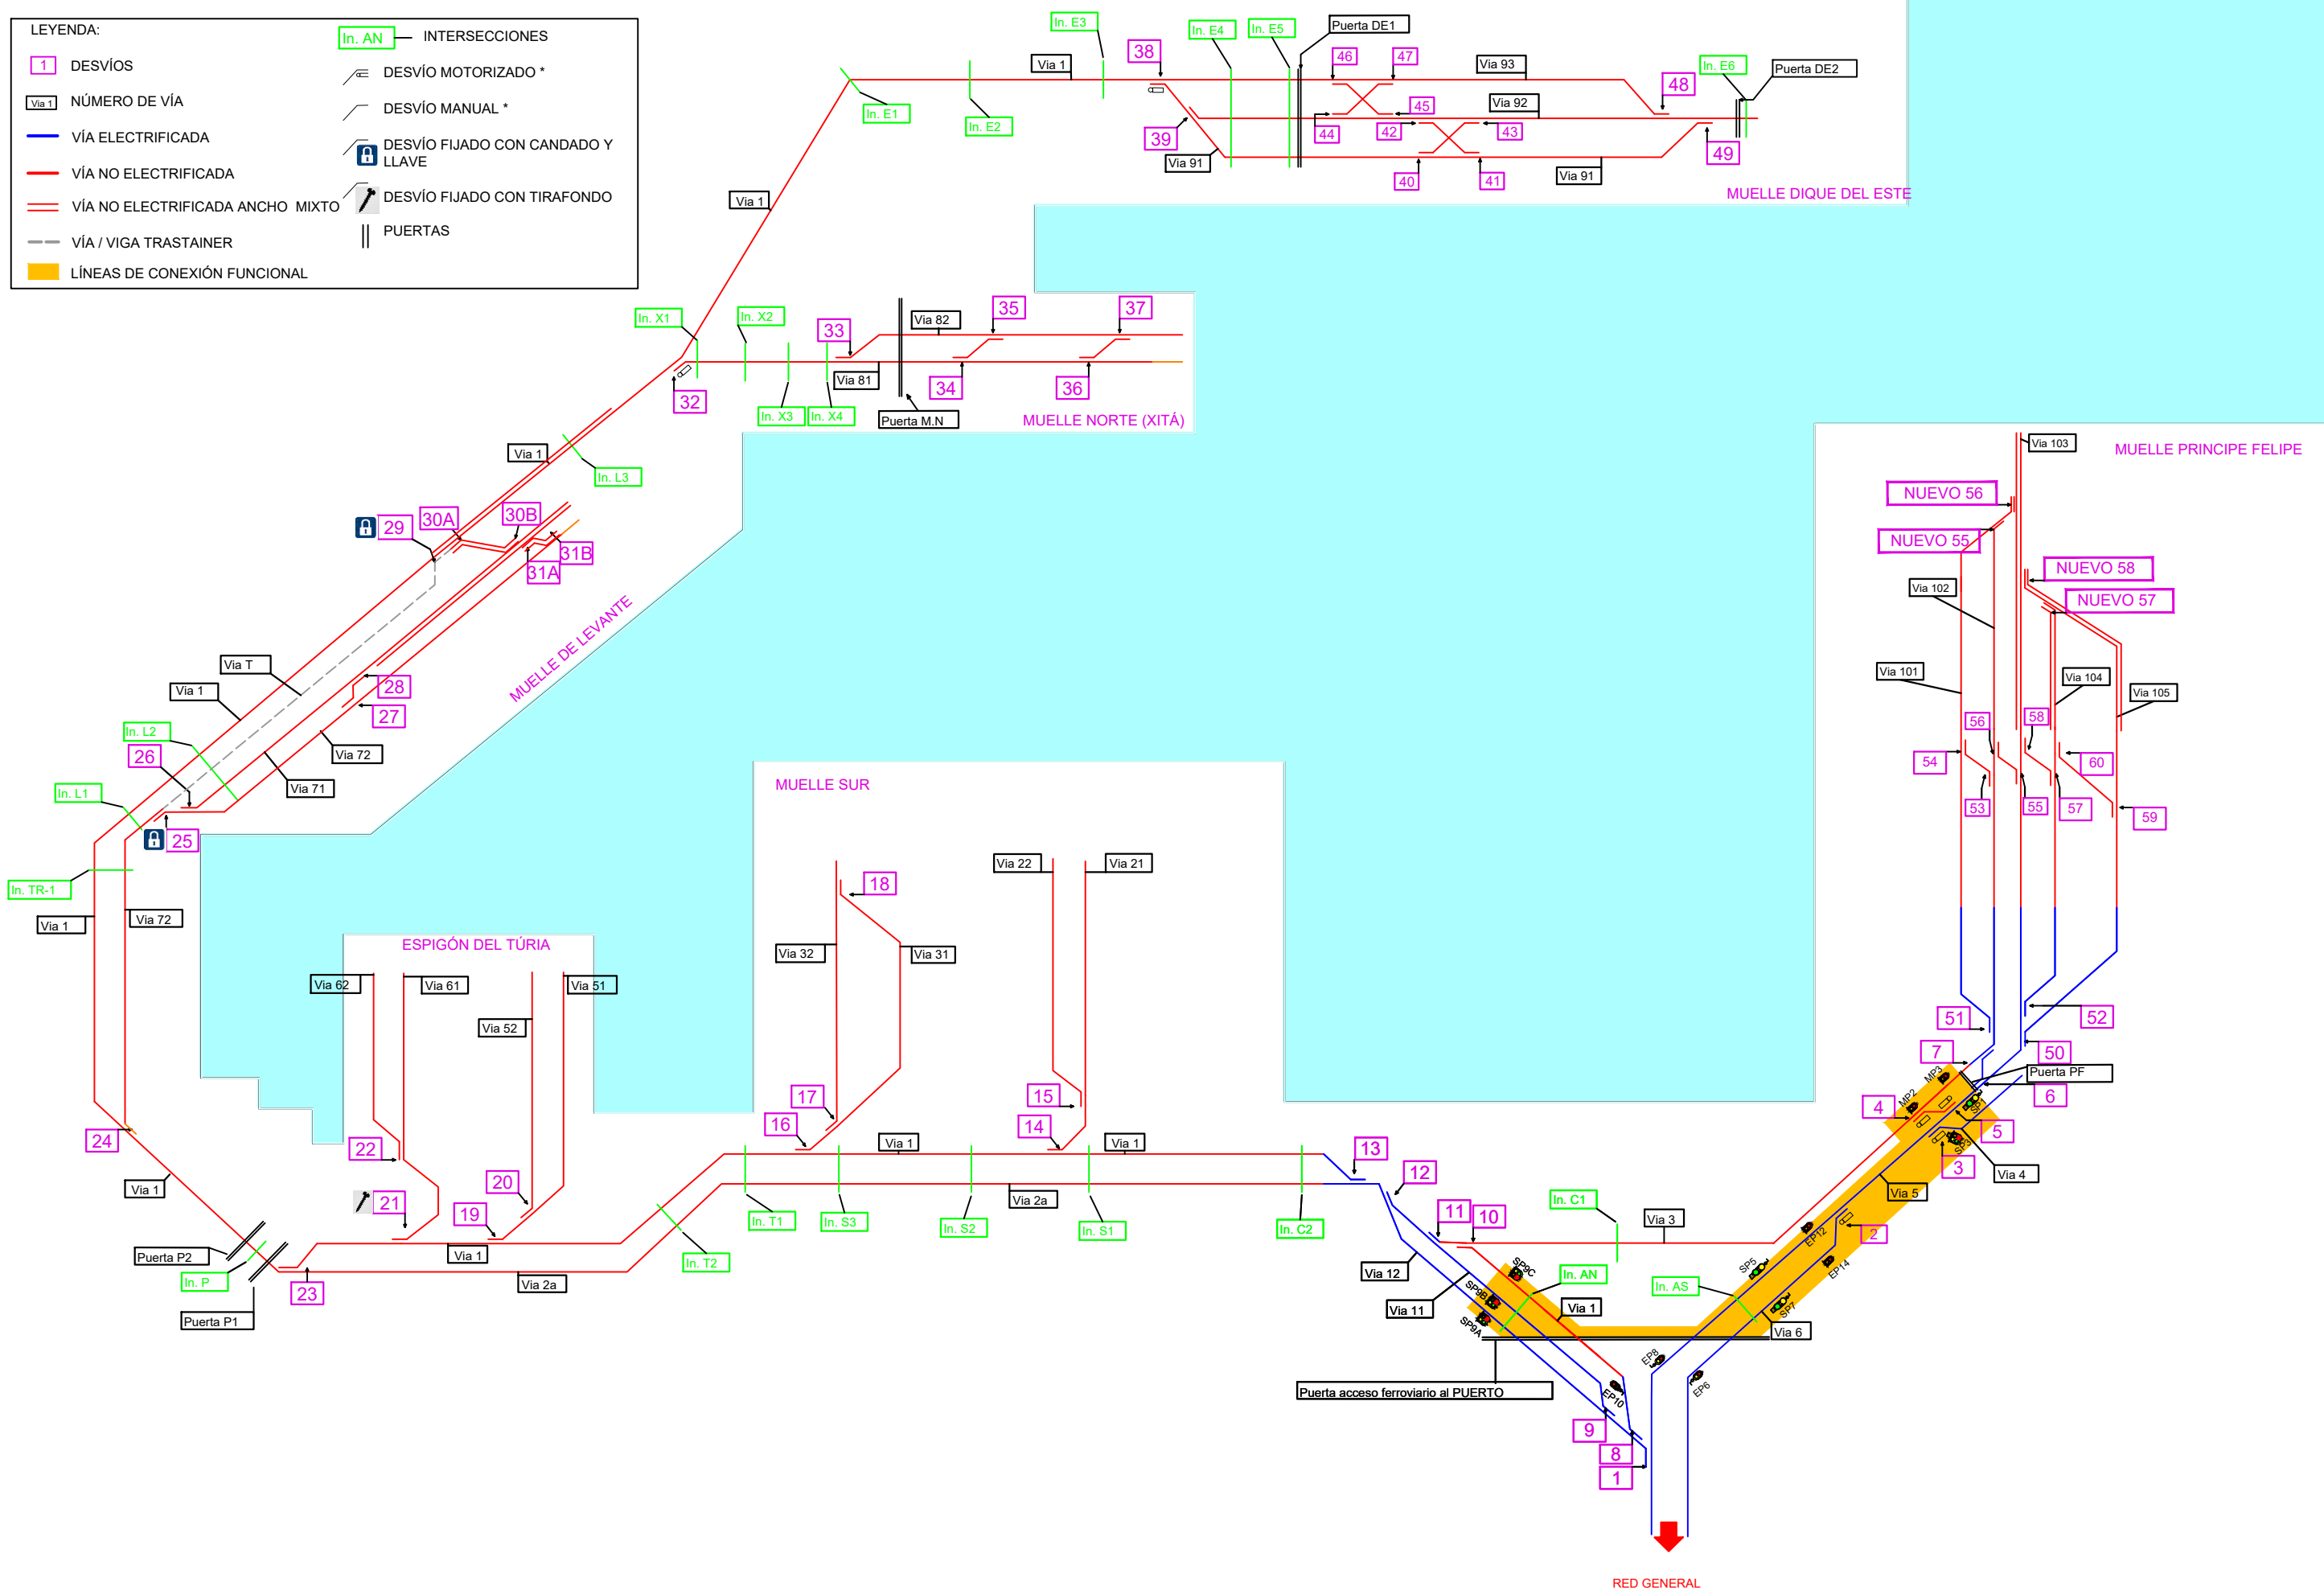

Alejandro Soriano Navarro N:\PUERTOS\VI\_C\PE\IFCO\Eschema\_Red\_Feroviaria\_FEBRERO21.dwg



TÍTULO DEL PROYECTO:  
**INVENTARIO RED FERROVIARIA PUERTO DE VALENCIA**

FECHA:  
**FEBRERO 2021**

ESCALA:  
S/E  
NUMÉRICA

TÍTULO DEL PLANO:  
**Levantamiento de Vía del Puerto de Valencia  
ESQUEMA**

CAPITULO:  
**IOF-V-02-06**

Nº DE PLANO:  
**1**  
Nº DE HOJA:  
HOJA **1** DE **1**