


Matia Soledad Artes Márquez N:\PUERTOS\VL\CIPE\FECC\Esquema\_Red\_Feroviaria\_IOF-V-02-08.dwg

**LEYENDA:**

 DESVÍOS	 DESVÍO MOTORIZADO *
 NÚMERO DE VÍA	 DESVÍO MANUAL *
 VÍA ELECTRIFICADA	 DESVÍO FIJADO CON CANDADO Y LLAVE
 VÍA NO ELECTRIFICADA	 DESVÍO BLOQUEADO
 VÍAS ANCHO MIXTO	 PUERTAS
 VÍA / VIGA TRASTAINER	 DESVÍO ANULADO
 LÍNEAS DE CONEXIÓN FUNCIONAL	 VÍA FUERA DE SERVICIO
 INTERSECCIONES	

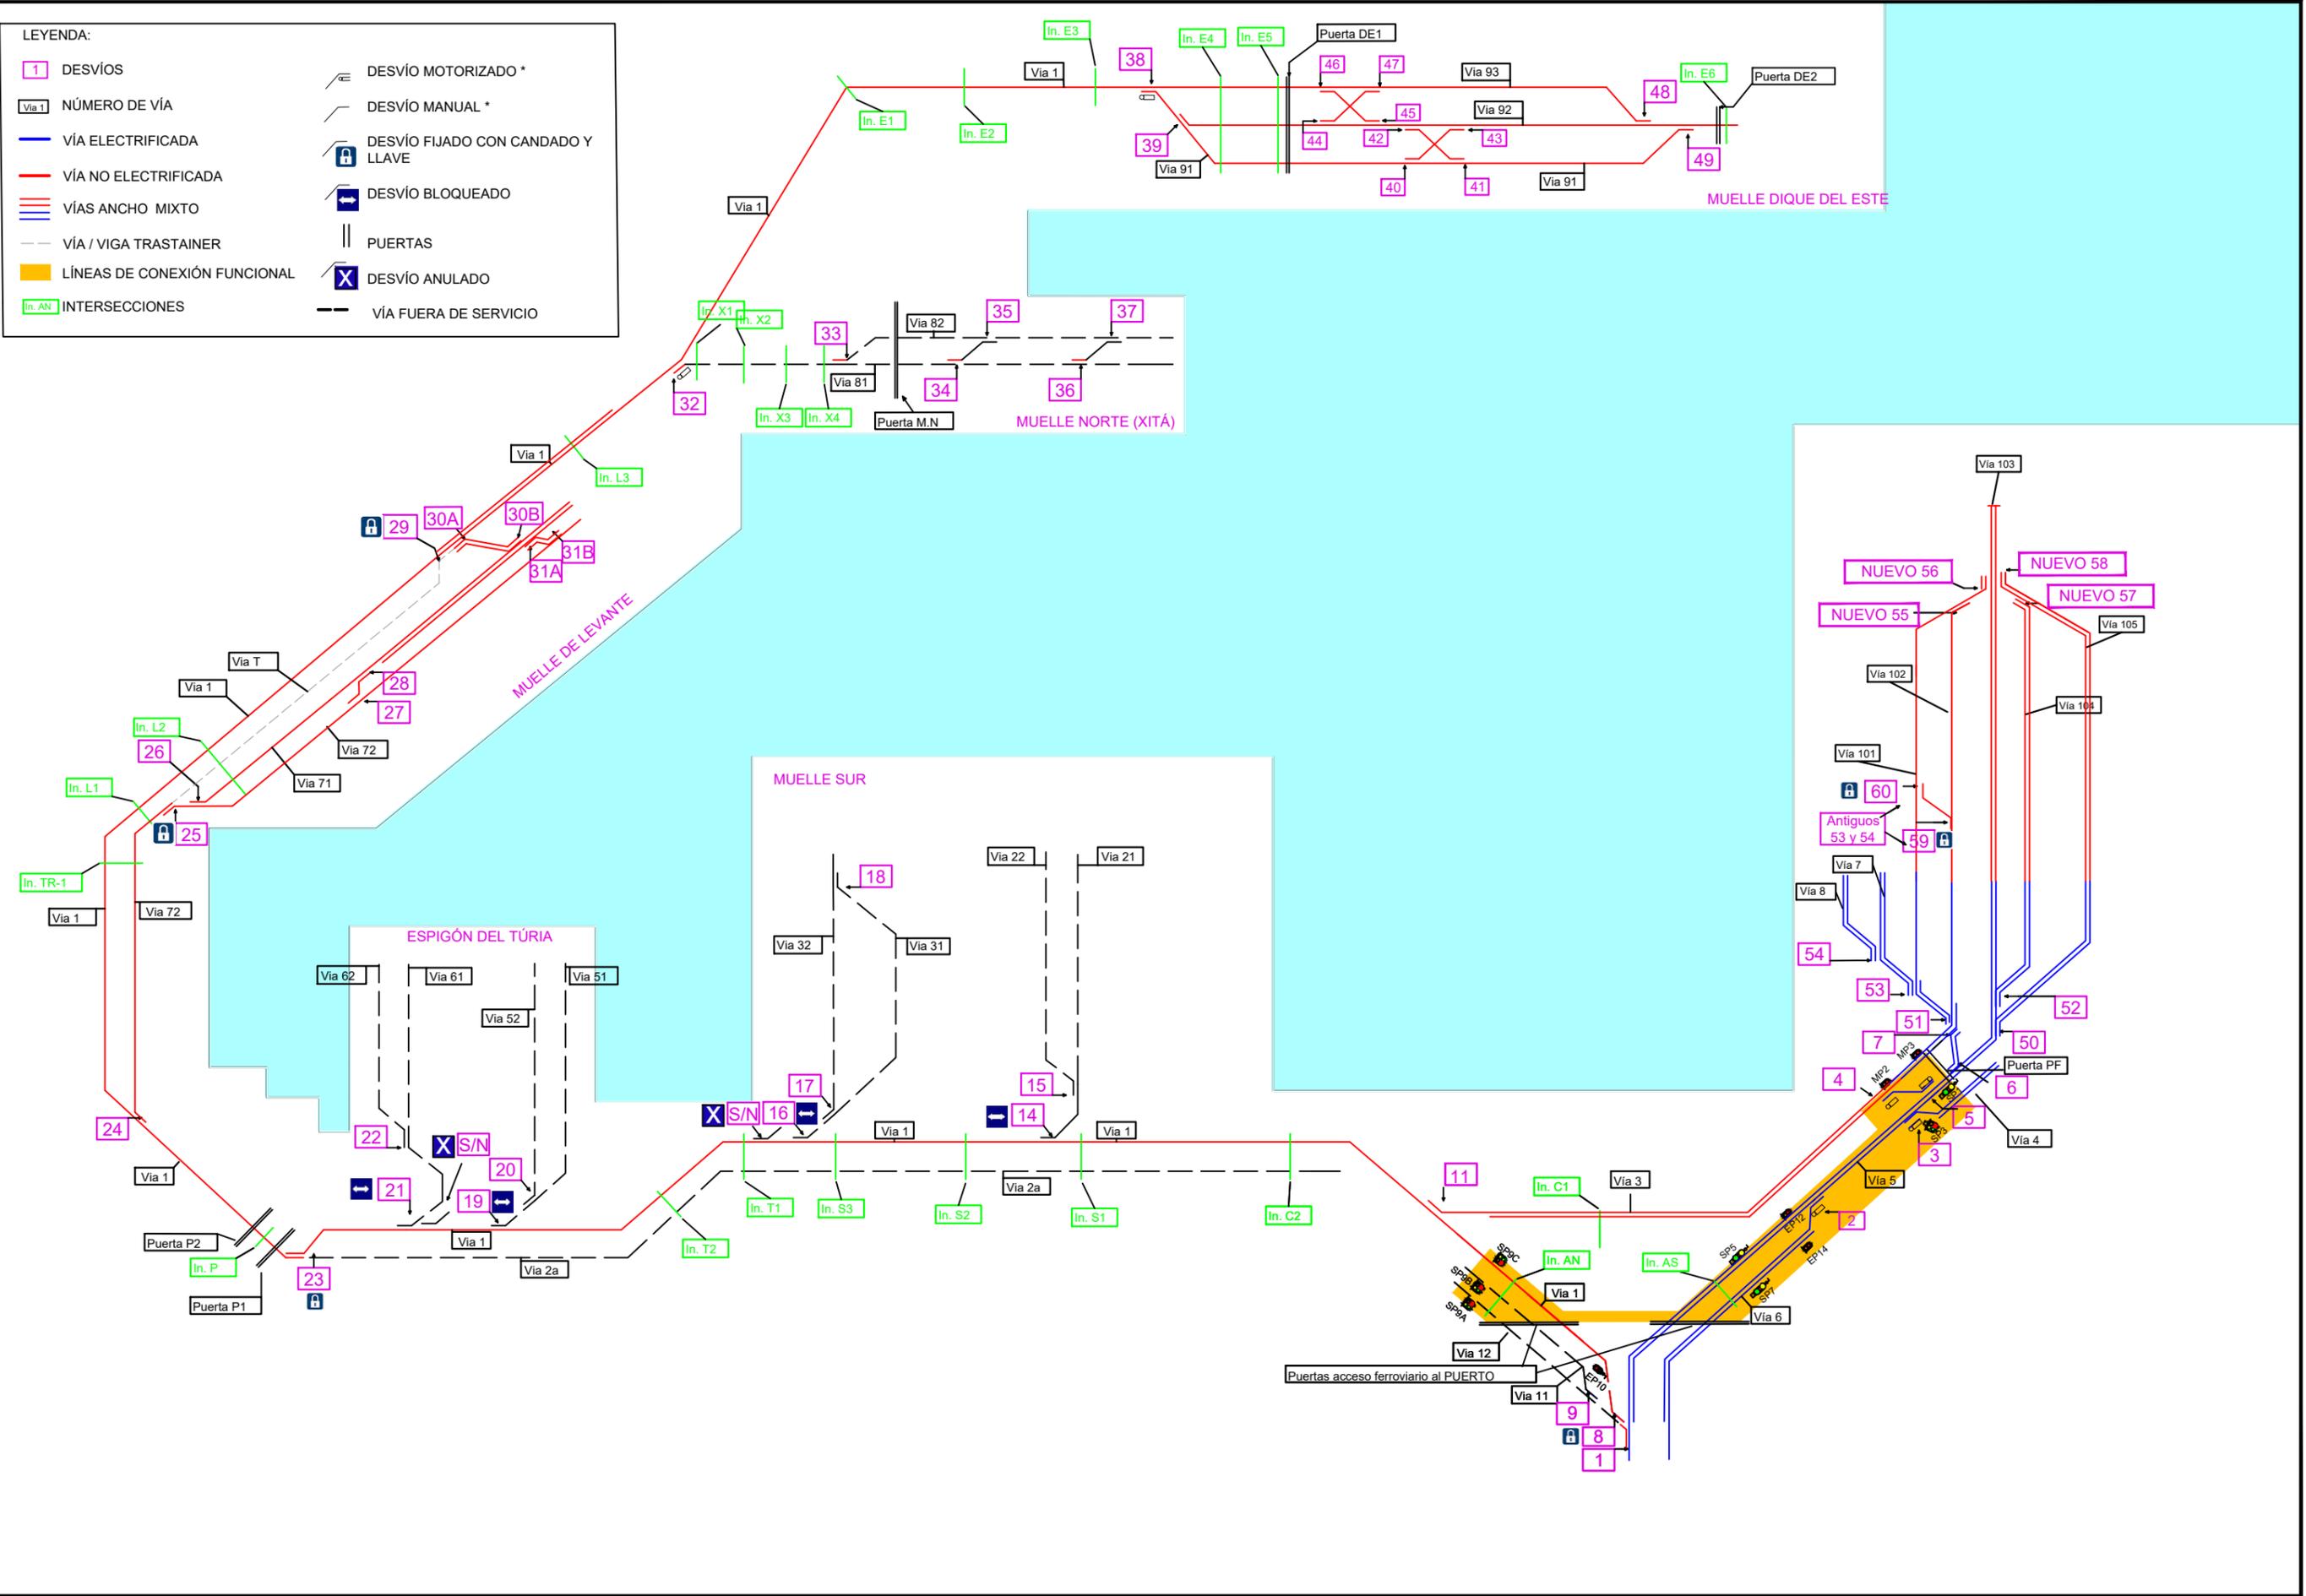

TÍTULO DEL PROYECTO:  
**INVENTARIO RED FERROVIARIA PUERTO DE VALENCIA**

FECHA:  
**FEBRERO 2022**

ESCALA:  
**S/E  
 NUMÉRICA**

TÍTULO DEL PLANO:  
**Levantamiento de Vía del Puerto de Valencia  
 ESQUEMA**

CAPITULO:  
**IOF-V-02-08**

Nº DE PLANO:  
**1**  
 Nº DE HOJA:  
**HOJA 1 DE 1**