



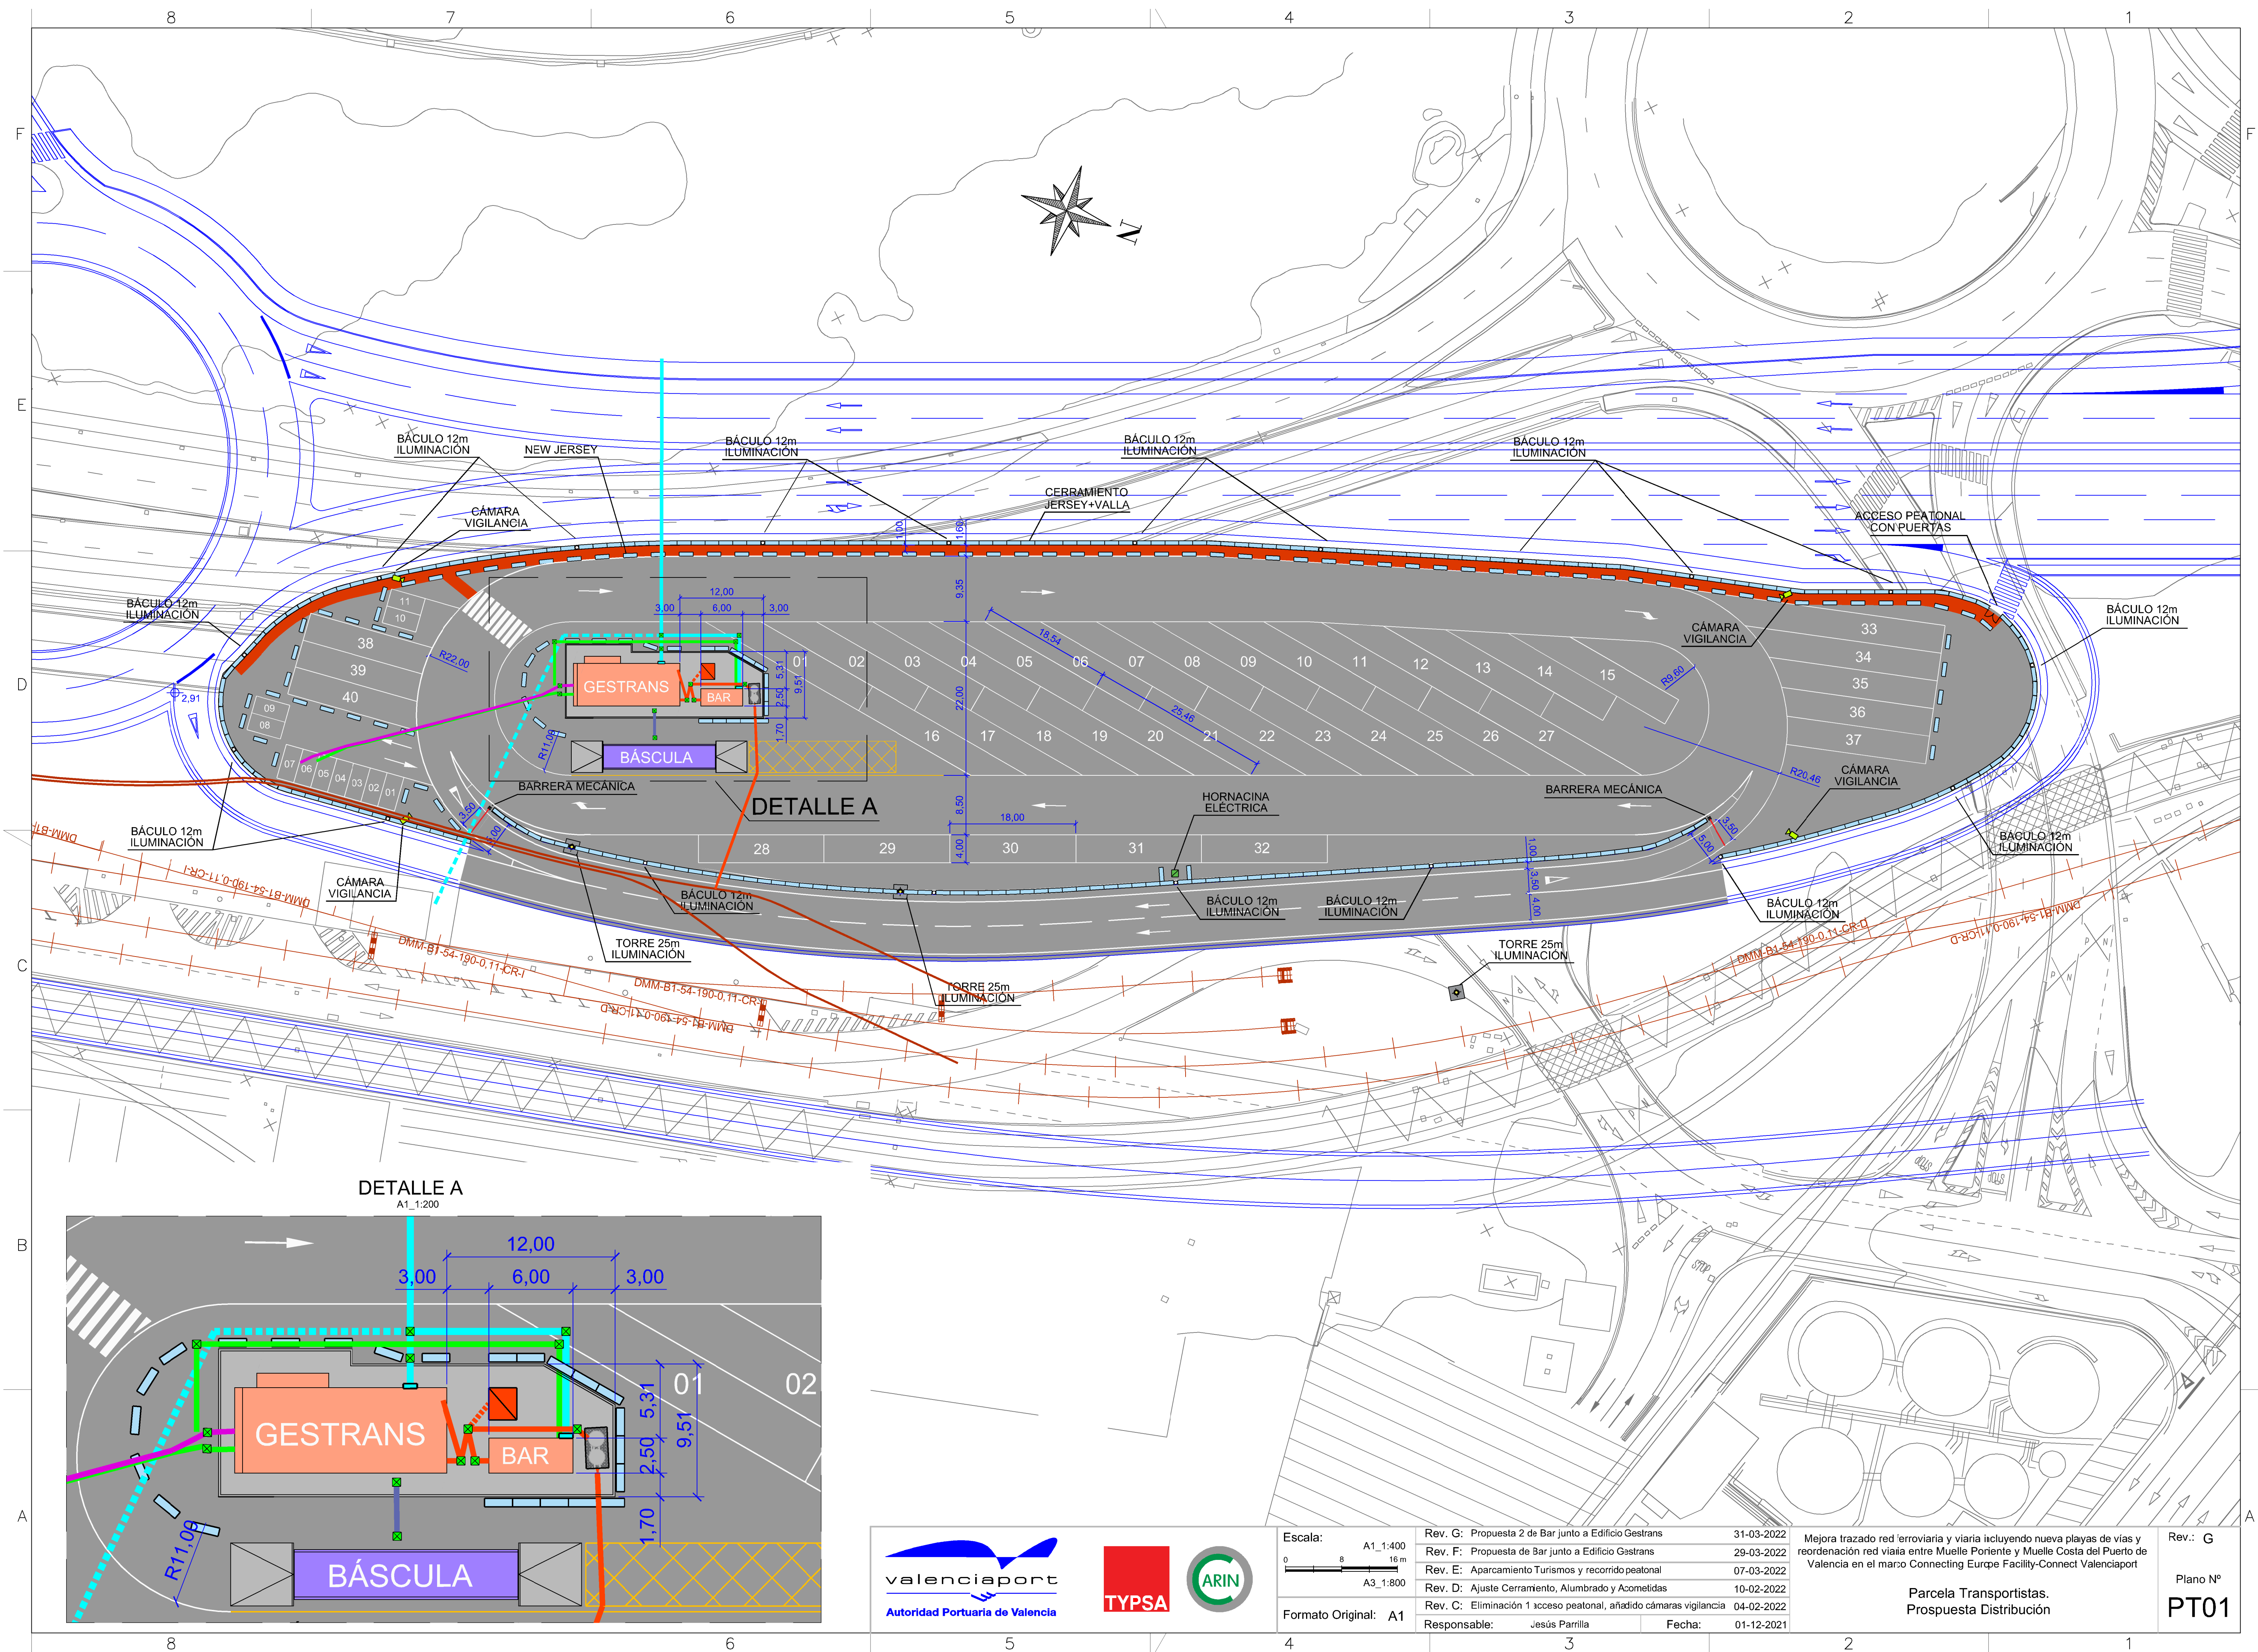

DETALLE A
A1_1:200

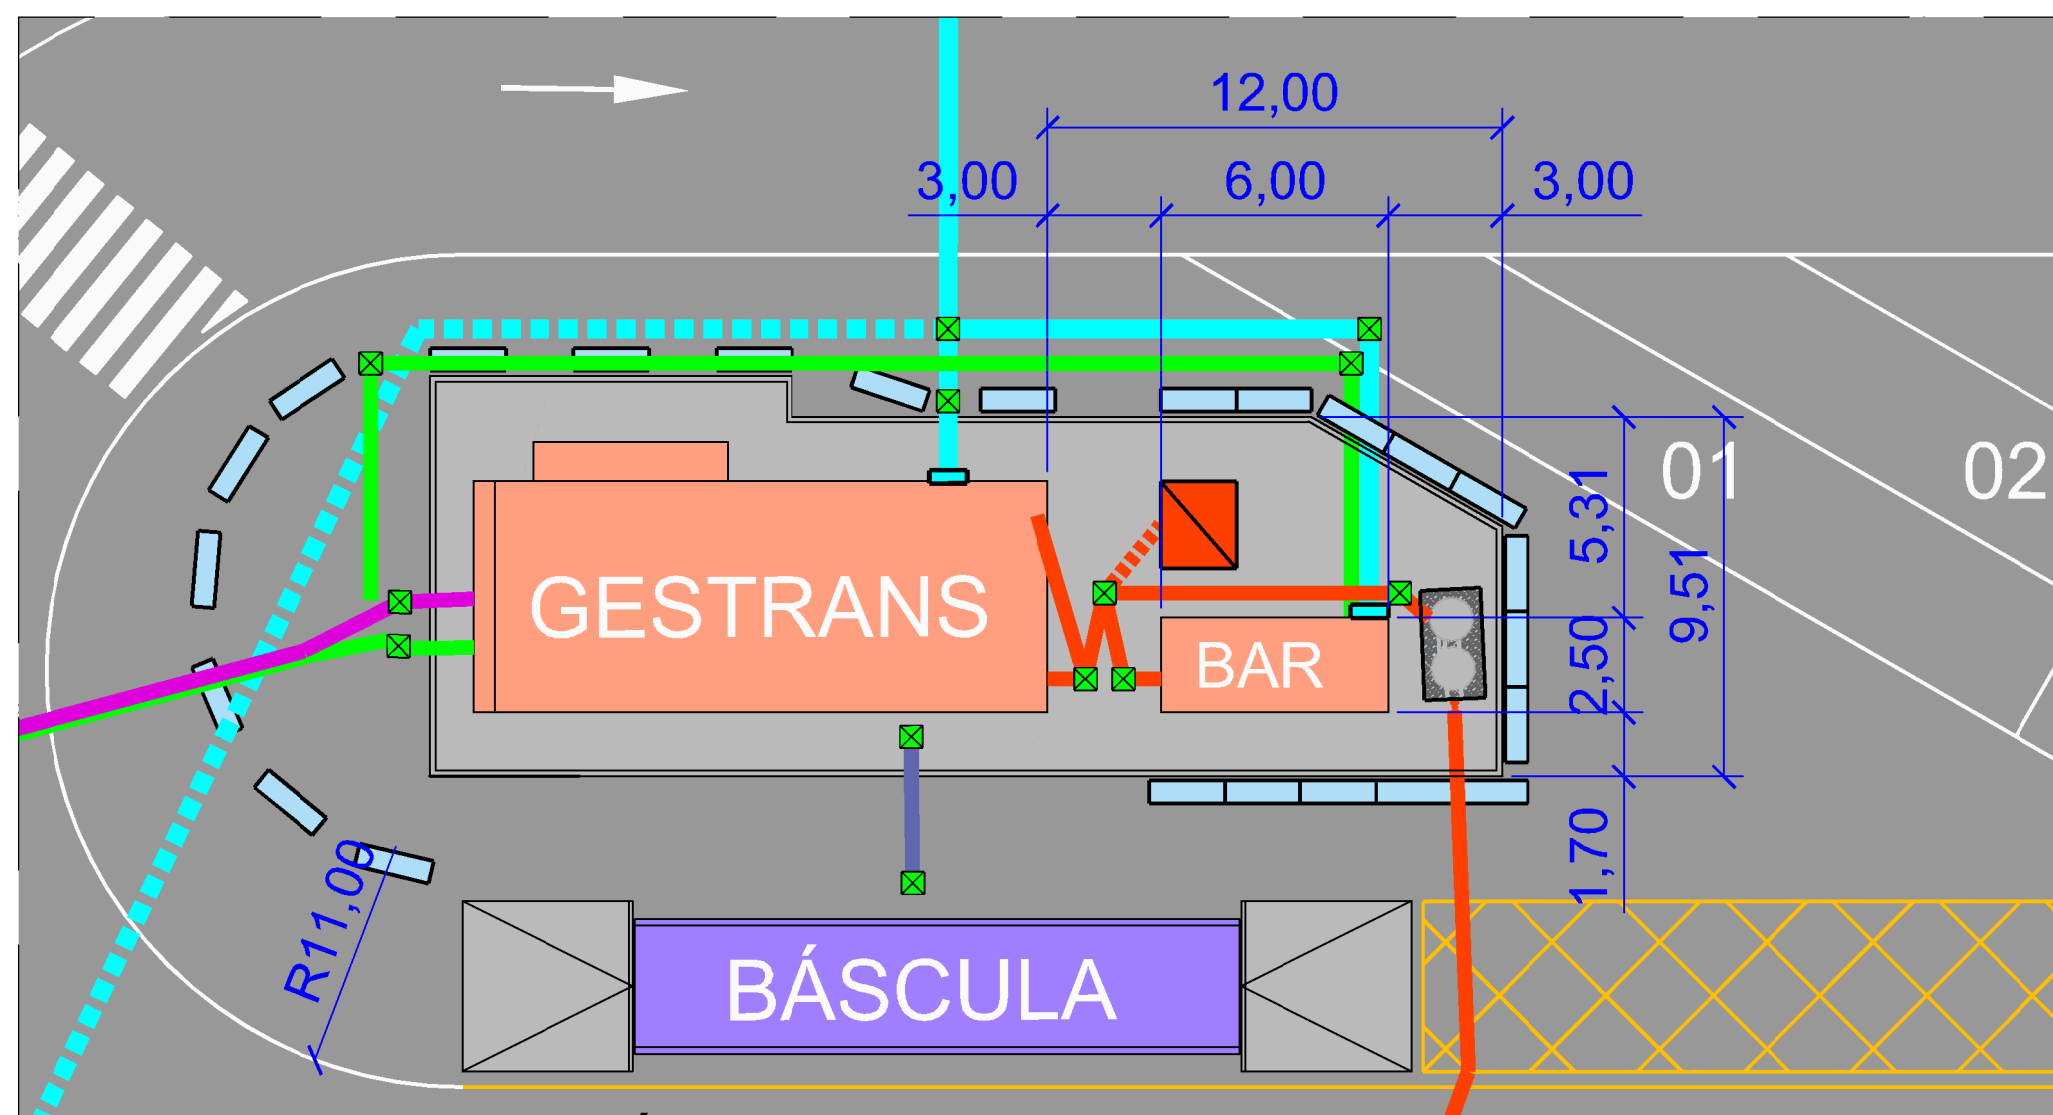



valenciaport
Autoridad Portuaria de Valencia



TYPESA



ARIN

Escala: A1_1:400
A3_1:800

Formato Original: A1

Rev. G:	Propuesta 2 de Bar junto a Edificio Gestrans	31-03-2022
Rev. F:	Propuesta de Bar junto a Edificio Gestrans	29-03-2022
Rev. E:	Aparcamiento Turismos y recorrido peatonal	07-03-2022
Rev. D:	Ajuste Cerramiento, Alumbrado y Acometidas	10-02-2022
Rev. C:	Eliminación 1 acceso peatonal, añadido cámaras vigilancia	04-02-2022
Responsable:	Jesús Parrilla	Fecha: 01-12-2021

Mejora trazado red ferroviaria y viaria incluyendo nueva playas de vías y reordenación red viaja entre Muelle Poriente y Muelle Costa del Puerto de Valencia en el marco Connecting Europe Facility-Connect Valenciaport

Parcela Transportistas.
Propuesta Distribución

Rev.: G
Plano Nº
PT01